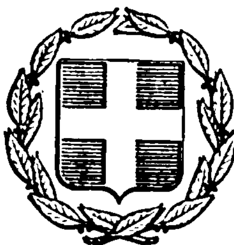


ΕΦΗΜΕΡΙΣ ΤΗΣ ΚΥΒΕΡΝΗΣΕΩΣ
ΤΗΣ ΕΛΛΗΝΙΚΗΣ ΔΗΜΟΚΡΑΤΙΑΣ

ΕΝ ΑΘΗΝΑΙΣ ΤΗι 12 ΦΕΒΡΟΥΑΡΙΟΥ 1981 | ΤΕΥΧΟΣ ΤΕΤΑΡΤΟΝ | ΑΡΙΘΜΟΣ ΦΥΛΛΟΥ 85

ΠΕΡΙΕΧΟΜΕΝΑ

ΑΠΑΛΛΟΤΡΙΩΣΕΙΣ

ΑΠΟΦΑΣΕΙΣ

Ἀριθ. Π.8589/5044 (1)

Περὶ ἀναγκαστικῆς ἀπαλλοτριώσεως ἀκινήτου πού βρίσκεται στὴν Ἀρχαία Κόρινθο, γιὰ ἀρχαιολογικοὺς σκοπούς.

ΟΙ ΥΠΟΥΡΓΟΙ
ΟΙΚΟΝΟΜΙΚΩΝ ΚΑΙ ΠΟΛΙΤΙΣΜΟΥ
ΚΑΙ ΕΠΙΣΤΗΜΩΝ

Ἔχοντας ὑπόψη:

1. Τὶς διατάξεις τοῦ Ν.Δ. 797/71 «περὶ ἀναγκαστικῶν ἀπαλλοτριώσεων», σὲ συνδυασμὸ μὲ τὶς διατάξεις τοῦ Β.Δ. 139/71 «περὶ τῆς ἁρμοδιότητος τῶν Νομαρχῶν πρὸς κήρυξιν ἀναγκαστικῶν τινων ἀπαλλοτριώσεων».

2. Τὶς διατάξεις τοῦ ἄρθρου 1 τοῦ Νόμου ΒΡΞΖ/1893 «περὶ ἀναγκαστικῆς ἀπαλλοτριώσεως ἀκινήτων πρὸς συντήρησιν ἢ ἀνεύρεσιν ἀρχαιοτήτων».

3. Τὸ ἀπὸ 10.9.79 ἀπόσπασμα πρακτικοῦ ἀπὸ τὴ συνεδρίαση τοῦ Ἀρχαιολογικοῦ Συμβουλίου τοῦ Κράτους ἀριθ. 36/4.9.79.

4. Τὴν κοινὴ ἀπόφαση τοῦ Πρωθυπουργοῦ καὶ τοῦ Ὑπουργοῦ τῶν Οἰκονομικῶν ἀριθ. Δ.2652/66/20.5.80 (ΦΕΚ 497/28.5.80 τ. Β'), «περὶ ἀναθέσεως ἁρμοδιοτήτων στοὺς Ὑφυπουργοὺς Οἰκονομικῶν, ἀποφασίζουμε:

Κηρύσσουμε τὴν ἀναγκαστικὴ ἀπαλλοτρίωση ἀκινήτου, λόγω δημόσιας ὠφέλειας, καὶ εἰδικότερα γιὰ τὴν διατήρηση, συντήρηση, ἀνάδειξη καὶ προβολὴ τῶν σημαντικωτάτων ἀρχαιοτήτων Κλασσικῆς καὶ Ρωμαϊκῆς ἐποχῆς ποὺ ἀποκαλύφθηκαν σ' αὐτό, ἐκτάσεως ἐμβαδοῦ 687,57 μ², ποὺ βρίσκεται στὴν Ἀρχαία Κόρινθο τοῦ Νομοῦ Κορινθίας καὶ φαίνεται μὲ τὰ στοιχεῖα Η—Θ—Ι—Κ—Λ—Μ—Ν—Ξ—Η στὸ ἀριθ. 1313/7.5.80 καὶ ὑπὸ κλίμακα 1:200 κτηματολογικὸ διάγραμμα καὶ στὸν ἐπ' αὐτοῦ κτηματολογικὸ πίνακα τοῦ ἐμπειροτέχνη τοπογράφου Θ. Καλαμπάκου, θεωρημένα ἀπὸ τὸν Διευθυντὴ Ἀποτυπώσεων καὶ Συντηρήσεως Κτιρίων τοῦ ΤΑΠΑ Μ. Γιαννουλάκη στὶς 5.7.80.

Στὴν ἔκταση ποὺ ἀπαλλοτριώνεται προβάλλει δικαιώματα κυριότητος ὁ Γεώργιος Βλάχος.

Ἡ ἀπαλλοτρίωση κηρύσσεται ὑπὲρ τοῦ Δημοσίου καὶ μὲ δαπάνη τοῦ Ταμείου Ἀρχαιολογικῶν Πόρων καὶ Ἀπαλλοτριώσεων.

Η απόφαση αυτή να δημοσιευθεί στην Εφημερίδα της Κυβερνήσεως.

Αθήναι, 17 Δεκεμβρίου 1980

ΟΙ ΥΠΟΥΡΓΟΙ

ΥΦΥΠΟΥΡΓΟΣ ΟΙΚΟΝΟΜΙΚΩΝ — ΠΟΛΙΤΙΣΜΟΥ ΚΑΙ ΕΠΙΣΤΗΜΩΝ

ΠΑΝΑΓΙΩΤΗΣ ΜΠΟΚΟΒΟΣ — ΑΝΔΡΕΑΣ ΑΝΔΡΙΑΝΟΠΟΥΛΟΣ

Αριθ. Π. 8590/5045 (2)

Περί αναγκαστικής απαλλοτριώσεως ακινήτου στον Πειραιά, για αρχαιολογικούς σκοπούς.

ΟΙ ΥΠΟΥΡΓΟΙ
ΟΙΚΟΝΟΜΙΚΩΝ ΚΑΙ ΠΟΛΙΤΙΣΜΟΥ
ΚΑΙ ΕΠΙΣΤΗΜΩΝ

Έχοντας υπόψη:

1. Τις διατάξεις του Ν. Δ/τος 797/1971 «περί αναγκαστικών απαλλοτριώσεων», σε συνδυασμό με τις διατάξεις του Β. Δ/τος αριθ. 139/1971 «περί της αρμοδιότητος των Νομαρχών προς κήρυξιν αναγκαστικών τινων απαλλοτριώσεων».

2. Τις διατάξεις του άρθρου 1 του Νόμου Β.Ρ.Ξ.Ζ/1893 «περί αναγκαστικής απαλλοτριώσεως ακινήτων προς συντήρησιν ή ανεύρεσιν αρχαιοτήτων».

3. Το από 24.7.1980 απόσπασμα πρακτικού από τη συνεδρίαση του Αρχαιολογικού Συμβουλίου του Κράτους αριθμ. 25/15.7.1980.

4. Την κοινή απόφαση του Πρωθυπουργού και του Υπουργού των Οικονομικών αριθ. Δ. 2652/66/20.5.80 (ΦΕΚ 497/28.5.80 τ. Β') «περί αναθέσεως αρμοδιοτήτων στους Υφυπουργούς Οικονομικών, αποφασίζομεν:

Κηρύσσουμε την αναγκαστική απαλλοτρίωση ακινήτου λόγω δημόσιας ωφέλειας, και ειδικότερα για την προστασία του αρχαιολογικού χώρου των Πυλών του Άστεως και των λειψάνων της αρχαίας Πύλης, εκτάσεως εμβαδού 310,38μ² που βρίσκεται στην οδό Ελένης Ζαννή στον Πειραιά και φαίνεται με τα στοιχεία Α—Β—Γ—Δ—Ε—Ζ—Η—Θ—Α στο αριθ. 1346/15.9.80 και υπό κλίμακα 1:100 κτηματολογικό διάγραμμα και στον επ' αυτού κτηματολογικό πίνακα του Θ. Καλαμπάκου, θεωρημένα από τον Διευθυντή Αποτυπώσεων και Συντηρήσεως Κτιρίων του ΤΑΠΑ Μ. Γιαννουλάκη στις 17.9.1980.

Στην έκταση που απαλλοτριώνεται προβάλλουν δικαιώματα κυριότητος οι α) Στράγκας Στυλιανός, β) Αποστολοπούλου Βιργινία του Ανδρέα, γ) Αποστολόπουλος Διαμαντής του Ανδρέα.

Η απαλλοτρίωση κηρύσσεται υπέρ του Δημοσίου και με δαπάνη του Ταμείου Αρχαιολογικών Πόρων και Απαλλοτριώσεων.

Η απόφαση αυτή να δημοσιευθεί στην Εφημερίδα της Κυβερνήσεως.

Αθήναι, 17 Δεκεμβρίου 1980

ΟΙ ΥΠΟΥΡΓΟΙ

ΥΦΥΠΟΥΡΓΟΣ ΟΙΚΟΝΟΜΙΚΩΝ — ΠΟΛΙΤΙΣΜΟΥ ΚΑΙ ΕΠΙΣΤΗΜΩΝ

ΠΑΝΑΓΙΩΤΗΣ ΜΠΟΚΟΒΟΣ — ΑΝΔΡΕΑΣ ΑΝΔΡΙΑΝΟΠΟΥΛΟΣ

Αριθ. Δ. 6726/5139 (3)

Περί συμπληρώσεως της Δ. 93/83/18.1.80 κοινής Υπουργικής αποφάσεως (ΦΕΚ 119/20.2.80 τ. Δ').

ΟΙ ΥΠΟΥΡΓΟΙ
ΟΙΚΟΝΟΜΙΚΩΝ ΚΑΙ ΔΗΜΟΣΙΩΝ ΕΡΓΩΝ

Έχοντας υπόψη:

1. Τις διατάξεις του Ν.Δ. 797/71 «περί αναγκαστικών απαλλοτριώσεων» σε συνδυασμό με τις διατάξεις του Β.Δ. 139/71 «περί της αρμοδιότητος των νομαρχών προς κήρυξιν αναγκαστικών τινων απαλλοτριώσεων».

2. Την κοινή απόφασή μας αριθ. Δ. 93/83/18.1.80 (ΦΕΚ 119/20.2.80 τ. Δ') «περί αναγκαστικής απαλλοτριώσεως εκτάσεως στην περιοχή του Νομού Φωκίδος προς αποκατάσταση κατολισθέντος τμήματος της ΝΕΟ Θερμοπυλών — Ιτέας — Αντιρρίου (περιοχή Σεργούλας).

3. Την απόφαση του Υπουργού Δημ. Έργων αριθμ. ΒΣ 16/0/12/40 — Π/3.6.80 (ΦΕΚ 352/16.6.80 περί εφαρμογής του άρθρου 1 του Ν. 653/77 «περί υποχρεώσεως των παροδίων ιδιοκτητών για τη διάνοιξη Εθνικών οδών κλπ.».

4. Την κοινή απόφαση του Πρωθυπουργού και του Υπουργού Οικονομικών αριθ. Δ. 2652/66/20.5.80 (ΦΕΚ 497/28.5.80 τ. Β') περί αναθέσεως αρμοδιοτήτων στους Υφυπουργούς Οικονομικών, αποφασίζουμε:

Συμπληρώνουμε τη Δ. 93/83/18.1.80 κοινή απόφασή μας (ΦΕΚ 119/20.2.80 τ. Δ') «περί αναγκαστικής απαλλοτριώσεως εκτάσεως στην περιοχή του Νομού Φωκίδος προς αποκατάσταση κατολισθέντος τμήματος της Ν.Ε.Ο. Θερμοπυλών — Ιτέας — Αντιρρίου (περιοχή Σεργούλας)» και ορίζουμε: α) ότι στην απαλλοτρίωση αυτή έχουν εφαρμογή και οι διατάξεις του άρθρου 1 του Ν. 653/77, όπως συμπληρώθηκαν με τις παραγ. 9 και 10 του άρθρου 62 του Ν. 947/1979 και την παραγ. 4 του άρθρου 9 του Ν. 960/79, για την εκτέλεση των οποίων εκδόθηκε το Π.Δ. 929/79 και β) ότι η δαπάνη της απαλλοτριώσεως θα βαρύνει, εκτός από το δημόσιο και τους ωφελουμένους παροδίους ιδιοκτήτες υπό τις προϋποθέσεις του Νόμου.

Η απόφαση αυτή να δημοσιευθεί στην Εφημερίδα της Κυβερνήσεως.

Αθήναι 29 Δεκεμβρίου 1980

ΟΙ ΥΠΟΥΡΓΟΙ

ΥΦΥΠΟΥΡΓΟΣ ΟΙΚΟΝΟΜΙΚΩΝ — ΔΗΜΟΣΙΩΝ ΕΡΓΩΝ

ΠΑΝΑΓΙΩΤΗΣ ΜΠΟΚΟΒΟΣ — ΤΖΑΝΝΗΣ ΤΖΑΝΝΕΤΑΚΗΣ

ΑΝΑΚΟΙΝΩΣΕΙΣ

(4)

Περί ειδοποιήσεως της γενομένης καταθέσεως αποζημιώσεως εξ αναγκαστικής απαλλοτριώσεως εκτάσεως στην περιοχή του Νομού Αχαΐας προς σύσταση δουλείας διελεύσεως αγωγού υδρεύσεως ΒΙ.ΠΕ. Πατρών.

Η εν Αθήναις εδρεύουσα (Πανεπιστημίου 18) Ανώνυμος Εταιρεία υπό την επωνυμία «ΕΛΛΗΝΙΚΗ ΤΡΑΠΕΖΑ ΒΙΟΜΗΧΑΝΙΚΗΣ ΑΝΑΠΤΥΞΕΩΣ Α.Ε.» νομίμως εκπροσωπουμένης, φέρει εις γνώσιν των κεκτημένων ή αξιούντων δικαιώματα κυριότητος ή άλλα εμπράγματα δικαιώματα επί εκτάσεως εμβαδού 35.415 μ2, που βρίσκεται στην περιοχή του Νομού Αχαΐας, η οποία απαλλοτριώθηκε υπέρ και με δαπάνες της Τραπέζης ταύτης προς σύσταση δουλείας διελεύσεως αγωγού υδρεύσεως της βιομηχανικής περιοχής Πατρών δυνάμει της υπ' αριθ. Β148/376/19.2.1980 αποφάσεως των Υπουργών Οικονομικών και Βιομηχανίας και Ενεργείας δημοσιευθείσης εις το υπ' αριθ. 200/29.3.1980 ΦΕΚ Τεύχος Δ' της Εφημερίδος της Κυβερνήσεως, ότι διά του υπ' αριθ. 67617/30.12.1980 γραμματίου συστάσεως παρακαταθήκης του Ταμείου Παρακαταθηκών και Δανείων (Γραφείον Παρακαταθηκών Α' Πατρών) κατέθεσε το ποσόν των δρχ. 5.456.060 ως καθορισθείσαν αποζημίωσιν της ως άνω εκτάσεως, σύμφωνα με την υπ' αριθ. 2401/1980 απόφαση του Μονομελούς Πρωτοδικείου Πατρών. Το ανωτέρω ποσόν είναι αποδοτέον εις τους αναγνωρισθησομένους δικαιούχους της ως άνω απαλλοτριωθείσης εκτάσεως.

Εν Αθήναις τη 20 Ιανουαρίου 1981

Ο πληρ. Δικηγόρος
ΑΘΑΝΑΣΙΟΣ ΣΠΥΡΟΥ

(Αριθ. τριπλ. 3652/81 του 10ου Δημοσ. Ταμ. Αθηνών)

Ἀριθ. 925/165714 (5)

Περὶ εἰδοποιήσεως τῆς Ἀνώνυμης Ἑταιρείας μὲ τὴν ἐπωνυμία «Ὀργανισμὸς Τηλεπικοινωνιῶν τῆς Ἑλλάδος Α.Ε.» (ΟΤΕ), νόμιμα ἐκπροσωπουμένης, περὶ τῆς γενομένης ἀπ' αὐτὴν παρακαταθέσεως ἀποζημιώσεως γι' ἀναγκαστικὴ ἀπαλλοτρίωση ἀκινήτου στὶς Φυτεῖες Αἰτωλ/νίας.

Σύμφωνα μὲ τὶς διατάξεις τῶν ἄρθρων 7 καὶ 8 τοῦ Ν.Δ. 797/71 «περὶ ἀναγκαστικῶν ἀπαλλοτριώσεων» γνωρίζουμε στοὺς παρακάτω ἀναφερόμενους, δηλ.: α) αὐτοὺς ποὺ ἔχουν ἢ ἀξιώνουν δικαιώματα κυριότητος ἐπὶ οἰκοπέδου (630) μ2 ποὺ ἀπαλλοτριώθηκε μὲ τὴν ἀριθ. ΟΕ 3788/9184/78 ἀπόφαση τοῦ Νομάρχη Αἰτωλ/νίας (δημοσ. ΦΕΚ ὑπ' ἀριθ. 598/13.11.78 τεῦχ. Δ'), γιὰ δημόσια ὠφέλεια ὑπὲρ τῆς ΟΤΕ Α.Ε. καὶ μὲ δαπάνες της καὶ ἀπεικονίζεται στὸ ὑπ' ἀριθ. 3564/Τ1/30.10.76 κτηματολογικὸ διάγραμμα τοῦ Διπλωμ. Ἀγρ. Τοπογρ. Μηχανικοῦ Χρυσ. Ταβλᾶ. Ἡ ἔκταση αὐτὴ ἔχει ἐμβαδὸ 630 μ2 καὶ βρίσκεται μέσα στὴν Κοινότητα Φυτειῶν τῆς κτηματικῆς περιφέρειας τῆς ἐν λόγῳ Κοινότητος καὶ πάνω στὴν ὁδὸ Ἀναπαύσεως καὶ β) τοὺς τυχὸν δανειστὲς ποὺ ἔχουν ἐγγράψει βάρη ἢ κατασχέσεις ἐπὶ τοῦ ἀπαλλοτριωθέντος ἢ τρίτους διεκδικητὲς τούτου, ὅτι, ἡ καθορισθεῖσα μὲ τὴν ὑπ' ἀριθ. 64/1980 ἀπόφαση τοῦ Μον. Πρωτοδικείου Μεσολογγίου, ποὺ ἐκδόθηκε κατόπιν δίκης μεταξὺ τοῦ ΟΤΕ καὶ τοῦ Ἰωάννου Κων. Ρούλια ὁ ὁποῖος ἀξιώνει δικαιώματα πάσω στὴν ἀπαλλοτριωθεῖσα παραπάνω ἀναφερόμενη ἔκταση, βάσει τῆς τιμῆς μονάδος συνολικὴ ἀποζημίωση τοῦ ἀπαλλοτριωθέντος ἀκινήτου καὶ τῶν συστατικῶν παραρτημάτων καὶ παρακολουθημάτων ποὺ βρίσκονται μέσα σ' αὐτό, ἀπὸ δρχ. 756.000 παρακατατέθηκε στὸ Ταμεῖο Παρακαταθηκῶν καὶ Δανείων ὑπὲρ τοῦ δικαιούχου ἢ τῶν δικαιούχων ποὺ θὰ ἀναγνωρισθοῦν νόμιμα, μὲ τὴν ἐπιφύλαξη κάθε δικαιώματός μας καὶ ἐκδόθηκε τὸ ὑπ' ἀριθ. 615864/23.1.81 γραμμάτιο σύστασης παρ/κης, τοῦ παραπάνω Ταμείου Παρ/κῶν, γιὰ τὸ ποσὸ τοῦτο τῶν ἑπτακοσίων πενήντα ἕξι χιλιάδων (756.000), τὸ ὁποῖον γραμμάτιο βρίσκεται στὰ χέρια μας.

Ἐν Ἀθήναις τῇ 29 Ἰανουαρίου 1981

Ὁ Ὑποδιοικητὴς
Δ. ΜΟΥΣΤΑΚΑΣ

(Ἀριθ. τριπλ. τοῦ Δημοσ. Ταμ. Γεν. Ἐσ. Ἀθηνῶν 5128/81)

(6)

Περὶ εἰδοποιήσεως τῆς γενομένης παρακαταθέσεως εἰς τὸ Ταμεῖον Παρακαταθηκῶν καὶ Δανείων τῆς καθορισθείσης προσωρινῆς τιμῆς μονάδος ἀποζημιώσεως λόγῳ συστάσεως δουλείας ἐπὶ ἀκινήτων κτημάτων κειμένων εἰς θέσιν Βουρκάδι τῆς περιφερείας Μεγάρων.

Ἀνακοινοῦται ὅτι ἡ διὰ τῆς ὑπ' ἀριθ. 1709/80 ἀποφάσεως τοῦ Μονομελοῦς Πρωτοδικείου Ἀθηνῶν καθορισθεῖσα προσωρινὴ τιμὴ μονάδος ἀποζημιώσεως διὰ τὴν διὰ τῆς ὑπ' ἀριθ. Β622/1544/19.4.1980 ἀποφάσεως τῶν Ὑπουργῶν Οἰκονομικῶν καὶ Βιομηχανίας (ΦΕΚ 255/80 τεῦχ. Δ') συσταθεῖσαν ὑπὲρ καὶ δαπάναις τῆς ἐν Ἀθήναις ἑδρευούσης Ἀνωνύμου Ἑταιρείας Ἑλληνικὰ Διϋλιστήρια Ἀσπροπύργου δουλείαν διελεύσεως ὑπογείου ἀγωγοῦ ἀπὸ νέαν προβλῆτα εἰς τὰς εἰς Πέραμα Μεγάρων ἐγκαταστάσεις της, ἐπὶ ἐκτάσεως μέτρων τετραγωνικῶν 1.132 κειμένης εἰς θέσιν Βουρκάρι τῆς περιφερείας Μεγάρων, ἀνερχομένη εἰς τὸ συνολικὸν ποσὸν τῶν 169.800 δραχμῶν, κατετέθησαν εἰς τὸ Ταμεῖον Παρακαταθηκῶν καὶ Δανείων ἐκδοθέντος τοῦ ὑπ' ἀριθ. 616245/28.1.1981 γραμματίου παρακαταθήκης ὑπὲρ τῶν διὰ δικαστικῆς ἀποφάσεως ἀναγνωρισθησομένων δικαιούχων τῆς ἀποζημιώσεως ταύτης.

Ἐν Ἀθήναις τῇ 29 Ἰανουαρίου 1981

Ὁ Πληρ. Δικηγόρος
ΠΑΝΑΓ. Γ. ΒΑΣΙΛΑΚΟΠΟΥΛΟΣ

(Ἀριθ. τριπλ. 4219/81 τοῦ Δημοσ. Ταμείου ΦΑΒΕ Ἀθηνῶν).

ΠΟΛΕΟΔΟΜΙΑ

ΑΠΟΦΑΣΕΙΣ

Ἀριθ. 282/13/81 (7)

Περὶ καθορισμοῦ ὁρίων κατοικημένης περιοχῆς στὸ Δῆμο Μεγάρων.

Ο ΝΟΜΑΡΧΗΣ ΑΤΤΙΚΗΣ
ΔΙΑΜΕΡΙΣΜΑ ΔΥΤ. ΑΤΤΙΚΗΣ

Ἔχοντας ὑπόψη:

1. Τὸ Β.Δ/γμα τῆς 23 Ὀκτωβρ./14.11.1959 «περὶ μέτρων τινῶν διὰ τὴν ἀσφάλειαν τῆς Ὑπεραστικῆς συγκοινωνίας» (ΦΕΚ Α 252) ὅπως τροποποιήθηκε μὲ τὸ Δ/γμα τῆς 19/29.5.1964.
2. Τὸ Ν.Δ/γμα 532/1970 καὶ τὸ Β.Δ/γμα 712 τῆς 30 Ὀκτ./5.11.1970 ΦΕΚ Α' 235.
3. Τὸ Β.Δ/γμα 198/72.
4. Τὸ Ν.Δ/γμα 1147/72 ΦΕΚ 66Α/8.5.72 ὅπως τροποποιήθηκε μὲ τὸ Δ/γμα 1278/72 ΦΕΚ 213Α/1.12.72.
5. Τὸ Β.Δ/γμα 805/72 καὶ τὴν ἀπόφαση Α7/13-1/17/11.12.1972.
6. Τὴν ἀπόφαση 17122/24.8.1976 κοινὴ τῶν Νομάρχη Ἀττικῆς καὶ Α.Ν.Δ.Δ. Ἀττικῆς.
7. Τὸ ἄρθρο 152 τοῦ Π.Δ/τος 910 τῆς 10/10'Οκτ.1977 ΦΕΚ Α' 305.
8. Τὴν παρ. 2 ἄρθρ. 2 τοῦ Ν. 1032 τῆς 10/14 Μαρ.1980 ΦΕΚ Α' 57 «περὶ συστάσεως Χ.Ο.Π.».
9. Τὴ γνωμοδότηση μὲ ἀρ. 138/1980 τοῦ Δημοτικοῦ Συμβουλίου Μεγάρων.
10. Τὸ διάγραμμα μὲ ἡμερομηνία Σ/βριος 1980 Πολ/κοῦ Ὑπομ. Ν.Ρούσση.
11. Τὴν Ἀεροφωτογραφία μὲ ἡμερομηνία 31.3.1980.
12. Τὶς οἰκοδομικὲς ἄδειες μὲ ἀρ. 1218/51 26538/70 8706/71 ποὺ ἔχουν ἐκδοθεῖ γιὰ οἰκόπεδα τῆς περιοχῆς γιὰ τὴν ὁποία ζητεῖται νὰ χαρακτηρισθεῖ ὡς κατοικημένη.
13. Τὴν ἀπόφαση μὲ ἀρ. 2701/24.10.1960 «περὶ χαρακτηρισμοῦ τμήματος παλαιᾶς ἐθνικῆς ὁδοῦ Μεγάρων - Κορίνθου ὡς κατοικημένης».
14. Τὶς ἐγκύκλιες Δ/γές Υ.Δ.Ε. 45758/64 60327/65 2218/Ω—176/71 4883/75.
15. Τὴν κοινὴ ἀπόφαση τῶν Νομάρχη Ἀττικῆς καὶ Α.Ν. Π/νου Δ/τος Δυτ. Ἀττικῆς 8613/16.6.1980.
16. Τὴ γνωμοδότηση μὲ ἡμερομηνία πρακτικοῦ συνεδριάσεως 17.12.1980 τοῦ Νομαρχιακοῦ Σ.Δ.Ε.Δ.Δ. Ἀττικῆς ποὺ συμφωνεῖ μὲ τὴν εἰσήγηση τῆς Πολεοδομίας γιὰ τὸν χαρακτηρισμὸ τῆς περιοχῆς ὡς κατοικημένης ἀποφασίζουμε:

Θεωροῦμε ὅτι τὸ τμῆμα ἑκατέρωθεν τῆς παλαιᾶς Ἐθνικῆς ὁδοῦ Μεγάρων Κορίνθου ἀπὸ τὴν οἰκία Ἀθανασίου Ἰωάννου συμπεριλαμβανομένης ὡς τὴν ἀγροτικὴ ὁδὸ στὸ ὅριο ἰδιοκτησίας Ν. Σάλτα ἤτοι μεταξὺ τῶν σημείων Α καὶ Β ὅπως σημειώνονται στὸ διάγραμμα Ν. Ρούσση εἶναι περιοχὴ κατοικημένη καὶ δὲν ἰσχύουν σ' αὐτὸ οἱ δ/ξεις τοῦ Β.Δ/τος τῆς 23.10/14.11.1959 «περὶ μέτρων τινῶν διὰ τὴν ἀσφάλειαν τῆς Ὑπεραστικῆς συγκοινωνίας».




Ἡ ἀπόφαση αὐτὴ νὰ δημοσιευθεῖ στὴν Ἐφημερίδα τῆς Κυβερνήσεως.

Αἰγάλεω 14 Ἰανουαρίου 1981

Μὲ ἐντολὴ Ἀναπλ. Νομάρχη
Ὁ Γενικὸς Δ/ντὴς
Ε. ΦΤΟΥΛΗΣ


ΣΚΑΡΙΦΗΜΑ ΠΕΡΙΟΧΗΣ ΜΕΓΑΡΩΝ (ΚΛ. 1:500)
ΠΑΛΑΙΑΣ ΕΘΝΙΚΗΣ ΟΔΟΥ ΑΘΗΝΩΝ-ΚΟΡΙΝΘΟΥ
ΤΗΣ ΔΙΕΡΧΟΜΕΝΗΣ ΔΙΑ ΜΕΣΟΥ ΤΗΣ ΠΟΛΕΩΣ ΤΩΝ
ΜΕΓΑΡΩΝ. ΕΠΙ ΑΙΤ. ΙΔΙΟΚΤΗΣΙΑ ... ΛΟΥΚΑ




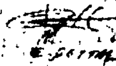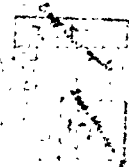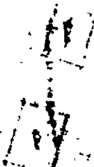




ΜΕΓΑΡΑ ΣΕΠΤΕΜΒΡΙΟΣ
Ο ΜΗΧΑΝΙΚΟΣ
ΝΙΚΟΛΑΟΣ Σ.
ΡΟΥΣΣΗΣ

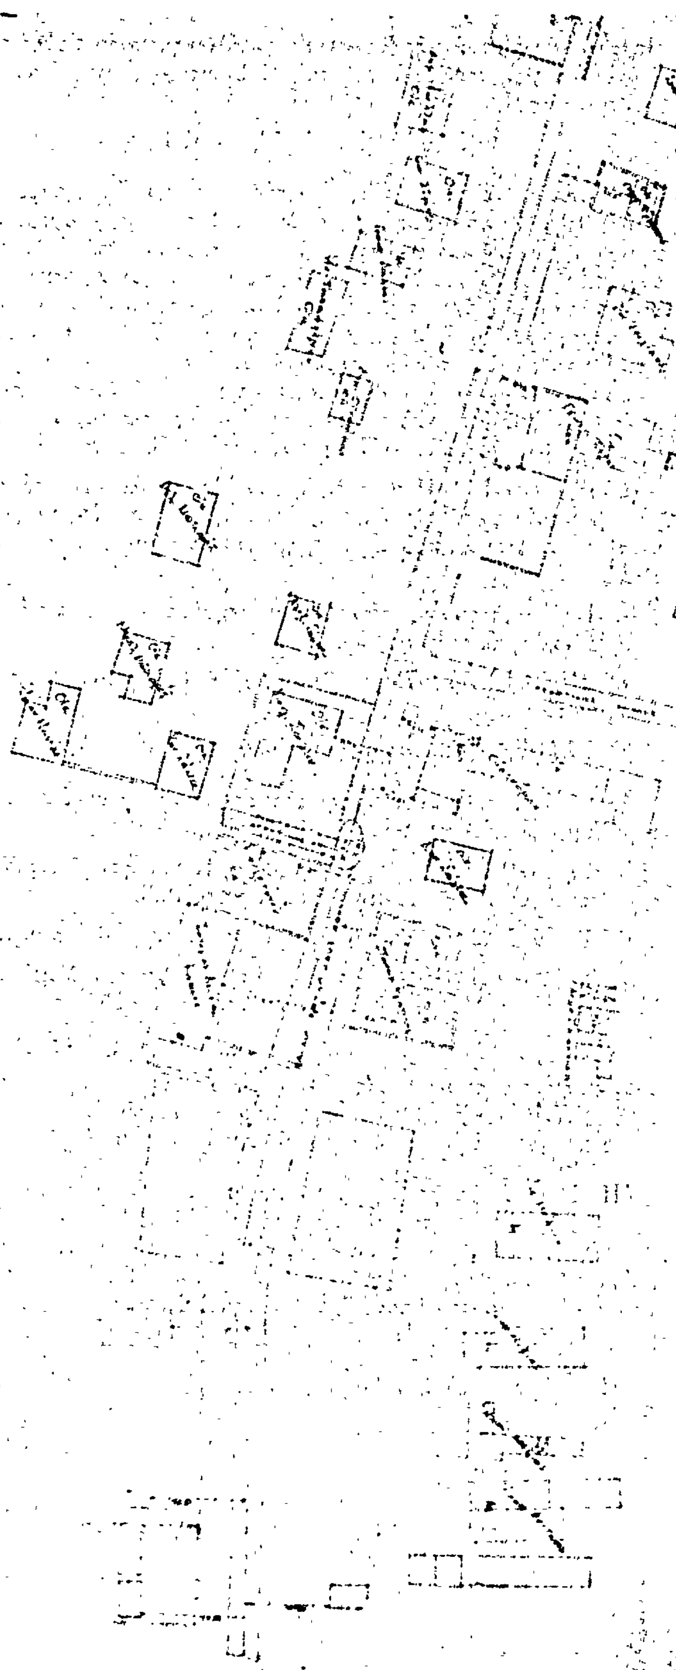'Αριθ. ΤΠ 9588/80 (8)

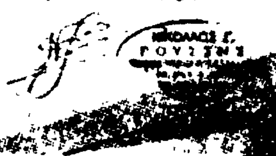Περὶ χαρακτηρισμοῦ τῆς ὁδοῦ Περσεφόνης στὴν συνοικία Ψαριανὰ στὴν 'Ερμούπολη, ὅτι νομίμως προϋπάρχει τοῦ 1923 καὶ ὡς διατηρητέας.

Ο ΝΟΜΑΡΧΗΣ ΚΥΚΛΑΔΩΝ

"Εχοντας ὑπόψη:

1) Τὶς διατάξεις τοῦ ἄρθρου 20 τοῦ Ν.Δ. 17.7.1923 «περὶ σχεδίων πόλεων κλπ.».

2) Τὶς διατάξεις τῶν: α) Ν. 3200/55 «περὶ διοικητικῆς ἀποκεντρώσεως» καὶ β) τοῦ Β.Δ. 28 'Ιουνίου 1955 «περὶ ἐξαιρέσεως ἀπὸ τῆς ἁρμοδιότητος τῶν Νομαρχῶν ἀντικειμένων τινων ἁρμοδιότητος Υ.Δ.Ε.».

3) Τὶς διατάξεις τοῦ Ν.Δ. 532/70 «περὶ συμπληρώσεως τῶν διατάξεων περὶ διοικητικῆς ἀποκεντρώσεως».

4) Τὶς διατάξεις τοῦ Β.Δ. 712/70 καὶ τοῦ Β.Δ. 677/71 καὶ Β.Δ. 198/72, ποὺ τροποποίησαν καὶ συμπλήρωσαν τὸ προηγούμενο.

5) Τὴν κοινὴ ἀπόφαση τῶν 'Υπουργῶν Προεδρίας τῆς Κυβερνήσεως 'Εσωτερικῶν καὶ Δημ. "Εργων μὲ ἀριθ. Α7/16—11/7.10.70 «περὶ ὀργανώσεως τῶν Περιφερειακῶν 'Υπηρεσιῶν τοῦ Υ.Δ.Ε.».

6) Τὴν ἐγκύκλιο Α311/Α111814/13.11.70 τοῦ Υ.Δ.Ε. «περὶ ἐφαρμογῆς τῶν διατάξεων περὶ ἀποκεντρώσεως ἁρμοδιοτήτων».

7) Τὴν παρ. 3 τοῦ ἄρθρου 3 τοῦ Ν. 1032/80 «περὶ συστάσεως 'Υπουργείου Χωροταξίας, Οἰκισμοῦ καὶ Περιβάλλοντος».

8) Τὰ συμβόλαια 1346/76, 14947/1962, 14713/1956, 15869/1945, 15556/1945, 9337/1942, 3362/1911.

9) Τὴν ὑφιστάμενη κατάσταση τοῦ δρόμου καὶ τὸ οἰκόπεδο τοῦ Πρέκα.

10) Τὸ τοπογραφικὸ διάγραμμα ποὺ μᾶς ὑπέβαλε ὁ ἰδιώτης Μηχ/κὸς Ζαννῆς Μιχάλοβιτς καὶ ὅπου φαίνεται τὸ παραπάνω οἰκόπεδο, ὅπως καὶ ὁ δρόμος ποὺ προτείνεται νὰ διατηρηθεῖ.

11) Τὴν εἰσήγηση τοῦ Πρ/νου Τμήματος Πολεοδομίας, μὲ ἀριθ. 6073/21.10.80, πρὸς τὸ Νομαρχιακὸ Συμβούλιο Δημ. "Εργων, τμῆμα Ν. Κυκλάδων ὅπως καὶ τὴν 133/1980 πράξη τοῦ παραπάνω συμβουλίου, ἀποφασίζουμε:

'Αναγνωρίζουμε ὅτι ὁ ἐν θέματι δρόμος προϋπάρχει τοῦ 1923 καὶ ὅτι θὰ πρέπει νὰ διατηρηθεῖ τὸ τμῆμα ποὺ συμπεριλαμβάνεται μεταξὺ τῶν ὁδῶν Στυλ. Λυκούδη καὶ Καποδιστρίου.

Γιὰ τὰ οἰκόπεδα συνεπῶς ποὺ θὰ ἔχουν πρόσωπο στὸ παραπάνω τμῆμα τῆς ὁδοῦ Περσεφόνης ἔχουν ἐφαρμογὴ ὅλες οἱ διατάξεις ποὺ ἰσχύουν γιὰ τὰ οἰκόπεδα ποὺ βρίσκονται μέσα στὸ ρυμοτομικὸ σχέδιο τῆς 'Ερμούπολης.

'Η παροῦσα ἀπόφαση νὰ δημοσιευθεῖ στὴν 'Εφημερίδα τῆς Κυβερνήσεως.

'Ερμούπολη, 8 'Ιανουαρίου 1981

'Ο Νομαρχῶν Διευθυντὴς κ.α.α.
ΕΥΑΓΓΕΛΙΑ ΡΗΓΟΥ

'Αριθ. 5932 (9)

Περὶ ἀναγνωρίσεως τῆς ἰδιωτικῆς παρόδου γιατροῦ Στέλλου, ὅτι ὑπάρχει πρὶν ἀπὸ τὸ ἔτος 1923 στὴν 'Αγριὰ Νομοῦ Μαγνησίας.

Ο ΝΟΜΑΡΧΗΣ ΜΑΓΝΗΣΙΑΣ

Σύμφωνα μέ : 1. Τὶς διατάξεις : α) Τῆς παρ. 4 τοῦ ἄρθρου 20 τοῦ ἀπὸ 17.7.1923 Ν. Δ/τος «περὶ σχεδίων πόλεων, κωμῶν καὶ συνοικισμῶν τοῦ κράτους καὶ ἀνεγέρσεως αὐτῶν», β) τοῦ Ν. 3200/55 «περὶ Διοικητικῆς ἀποκεντρώσεως» ὅπως ἔχει συμπληρωθεῖ καὶ τροποποιηθεῖ μεταγενέστερα μὲ τὸ 532/1970 Ν.Δ., γ) τοῦ 712/1970 Β.Δ. «περὶ καθορισμοῦ τῶν διατηρουμένων ὑπὲρ τοῦ 'Υπουργοῦ Δημοσίων "Εργων ἁρμοδιοτήτων», ποὺ ἐκδόθηκε σ' ἐκτέλεση τοῦ 532/70 Ν.Δ., ὅπως αὐτὰ τροποποιήθηκαν καὶ συμπληρώθηκαν μὲ τὰ 677/71 καὶ 198/72 Β. Δ/τα.

2. Τὴν ἀπὸ 16.9.1980 αἴτηση τοῦ 'Αποστόλου Κρατήρα, μὲ τὴν ὁποία ζητᾶ τὴν ἔκδοση ἀποφάσεως γιὰ τὴν πάροδο γιατροῦ Στέλλου, ποὺ ἔχει σχηματισθεῖ πρὶν ἀπὸ τὸ ἔτος 1923.

3. Τοὺς ἀκόλουθους τίτλους ἰδιοκτησίας, στοὺς ὁποίους ἀναφέρεται ἡ ὑπόψη πάροδος :

α) 21063/13.7.1957, συμβ/φου Βόλου Πέτρου Παπακωνσταντίνου.

β) 7733/7.5.1922, συμβ/φου Βόλου Κων/νου Αὐλωνίτου.

4. 1604/5.11.1980 ἔνορκη ἐξέταση μαρτύρων ἐνώπιον τοῦ Συμβ/φου 'Αγριᾶς 'Ηλία Φιλιππίδη.

5. Τὴ 2479/4.11.1980 βεβαίωση τῆς Κοινότητας 'Αγριᾶς, ὅτι ἡ πάροδος αὐτὴ προϋπῆρχε τοῦ ἔτους 1923.

6. Τό, ἀπὸ Σεπτεμβρίου 1980 τοπογραφικὸ διάγραμμα.

7. Τὴ 25-/6.11.1980 πράξη τοῦ Νομαρχιακοῦ Συμβουλίου Δημοσίων "Εργων Ν. Μαγνησίας, ἀποφασίζουμε


'Αναγνωρίζουμε ὅτι ἡ πάροδος γιατροῦ Στέλλου, ποὺ ἔχει σχηματισθεῖ μὲ ἰδιωτικὴ πρωτοβουλία προϋπῆρχε τοῦ ἀπὸ 17.7.1923 Ν. Δ/τος, μετὰ τὴν ἰσχὺ τοῦ ὁποίου δὲν ἔγινε καμιὰ αὔξηση τοῦ ἀρχικοῦ κοινόχρηστου χώρου.

'Η ἀνωτέρω πάροδος βρίσκεται μέσα στὸ ἐγκεκριμένο σχέδιο 'Αγριᾶς καὶ περικλείεται ἀπὸ τὶς ὁδοὺς 'Ανεμούτσας, 28ης 'Οκτωβρίου ἀνωνύμων ὅπως φαίνεται στὸ ἀπὸ Σεπτεμβρίου 1980 τοπογραφικὸ διάγραμμα τοῦ 'Υπομηχανικοῦ Στέλου 'Αλεξίου τὸ ὁποῖο ἔχει θεωρηθεῖ ἀπὸ τὴν Προϊσταμένη Πολεοδομικῶν 'Εφαρμογῶν τῆς Νομαρχίας.

'Η ἀπόφαση αὐτὴ νὰ δημοσιευθεῖ στὴν 'Εφημερίδα τῆς Κυβερνήσεως.

Βόλος, Δεκεμβρίου 1980

'Ο Νομάρχης
ΑΘΑΝ. ΑΣΤ. ΣΠΥΡΟΠΟΥΛΟΣ

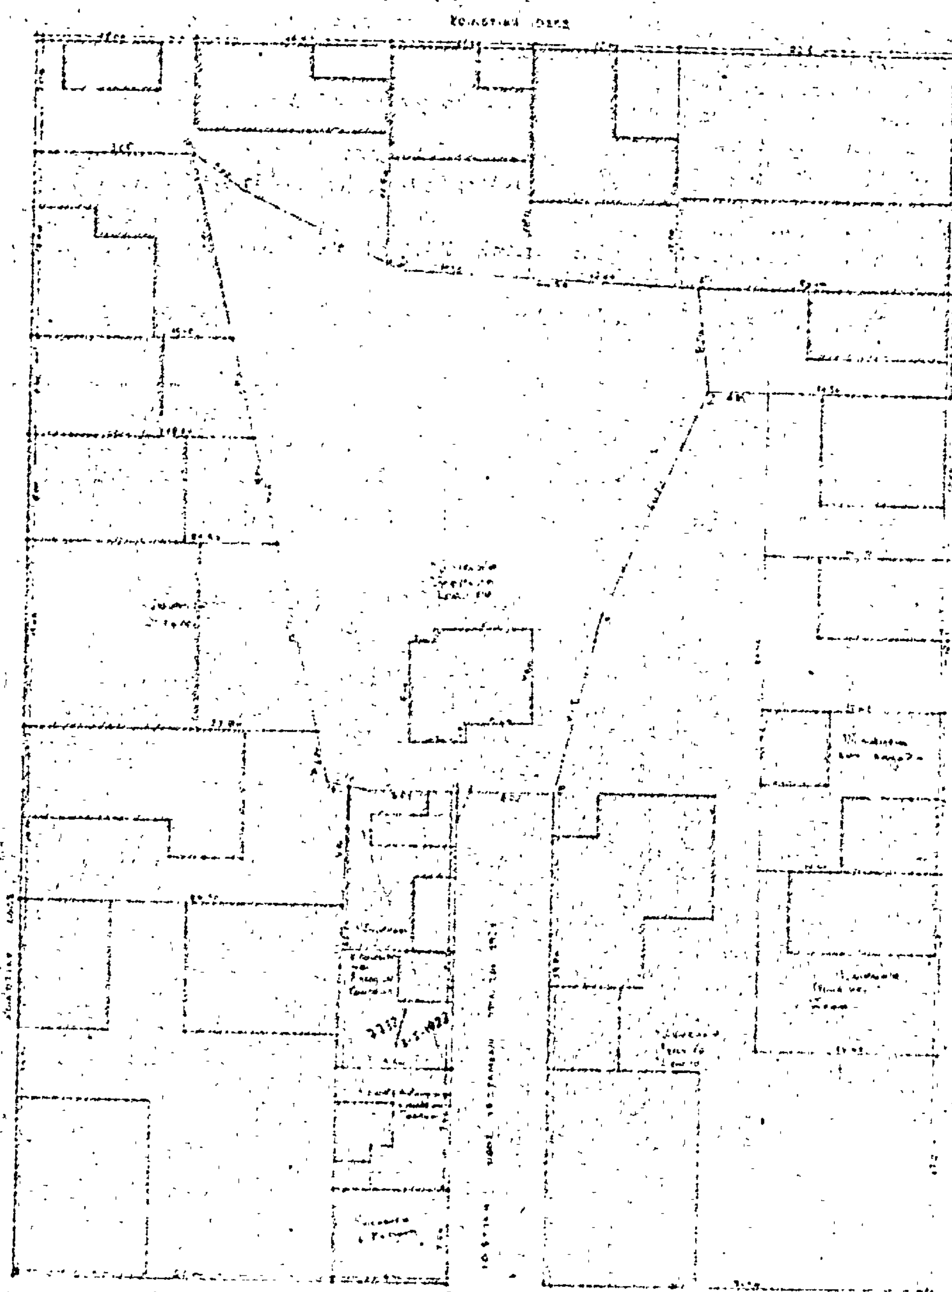

(10)

Περὶ ἀνακοινώσεως παρακαταθέσεως ἀποζημιώσεως λόγῳ ἀναγκαστικῆς ἀπαλλοτριώσεως εἰς Δράμαν.

Φέρεται εἰς γνῶσιν παντὸς ἐνδιαφερομένου ὅτι ὑπὸ τοῦ Κυριάκου Στρατῆ τοῦ Δημητρίου, κατοίκου Δράμας κατετέθησαν εἰς τὸ Ταμεῖον Παρακαταθηκῶν καὶ Δανείων (Γραφεῖον Δράμας) δραχμαὶ 630.000, ἐκδοθέντος τοῦ ὑπ' ἀριθ. 16974/18.12.1980 γραμματίου συστάσεως παρακαταθήκης ὅπερ κατετέθη εἰς τὸν Συμβολαιογράφον Δράμας Κων/τῖνον Τσαούσην, συνταχθείσης τῆς ὑπ' ἀριθ. 16297/18.12.1980 πράξεως καταθέσεως αὐτοῦ ὑπὲρ τῶν εἰκαζομένων ἰδιοκτητῶν τῶν φερουσῶν ὑπὸ τοὺς χαρακτηριστικοὺς ἀριθμοὺς 7 καὶ 12 ἰδιοκτησιῶν εἰς τὰς ὑπ' ἀριθ. 18/1978 καὶ 6/1979 πράξεις προσκυρώσεως καὶ τὸ συνοδεῦον αὐτὴν σχεδιάγραμμα τοῦ Τμήματος Πολεοδομίας Δράμας ὡς ἀποζημίωσις διὰ προσκυρούμενα δύο τμήματα 126 μ2 καὶ 24 μ2 ἀντιστοίχως ἐν συνδυασμῷ πρὸς τὴν ὑπ' ἀριθ. 160/1980 ἀπόφασιν τοῦ Μονομελοῦς Πρωτοδικείου Δράμας.

Ἐν Δράμᾳ τῇ 22 Δεκεμβρίου 1980

Ὁ Πληρ. Δικηγόρος

ΔΗΜΗΤΡΙΟΣ Κ. ΔΙΑΚΟΠΟΥΛΟΣ

(Ἀριθ. τριπλ. 2325/81 καὶ 71650/80, τοῦ Δημ. Ταμ. Δράμας).

ΑΠΟ ΤΟ ΕΘΝΙΚΟ ΤΥΠΟΓΡΑΦΕΙΟ